



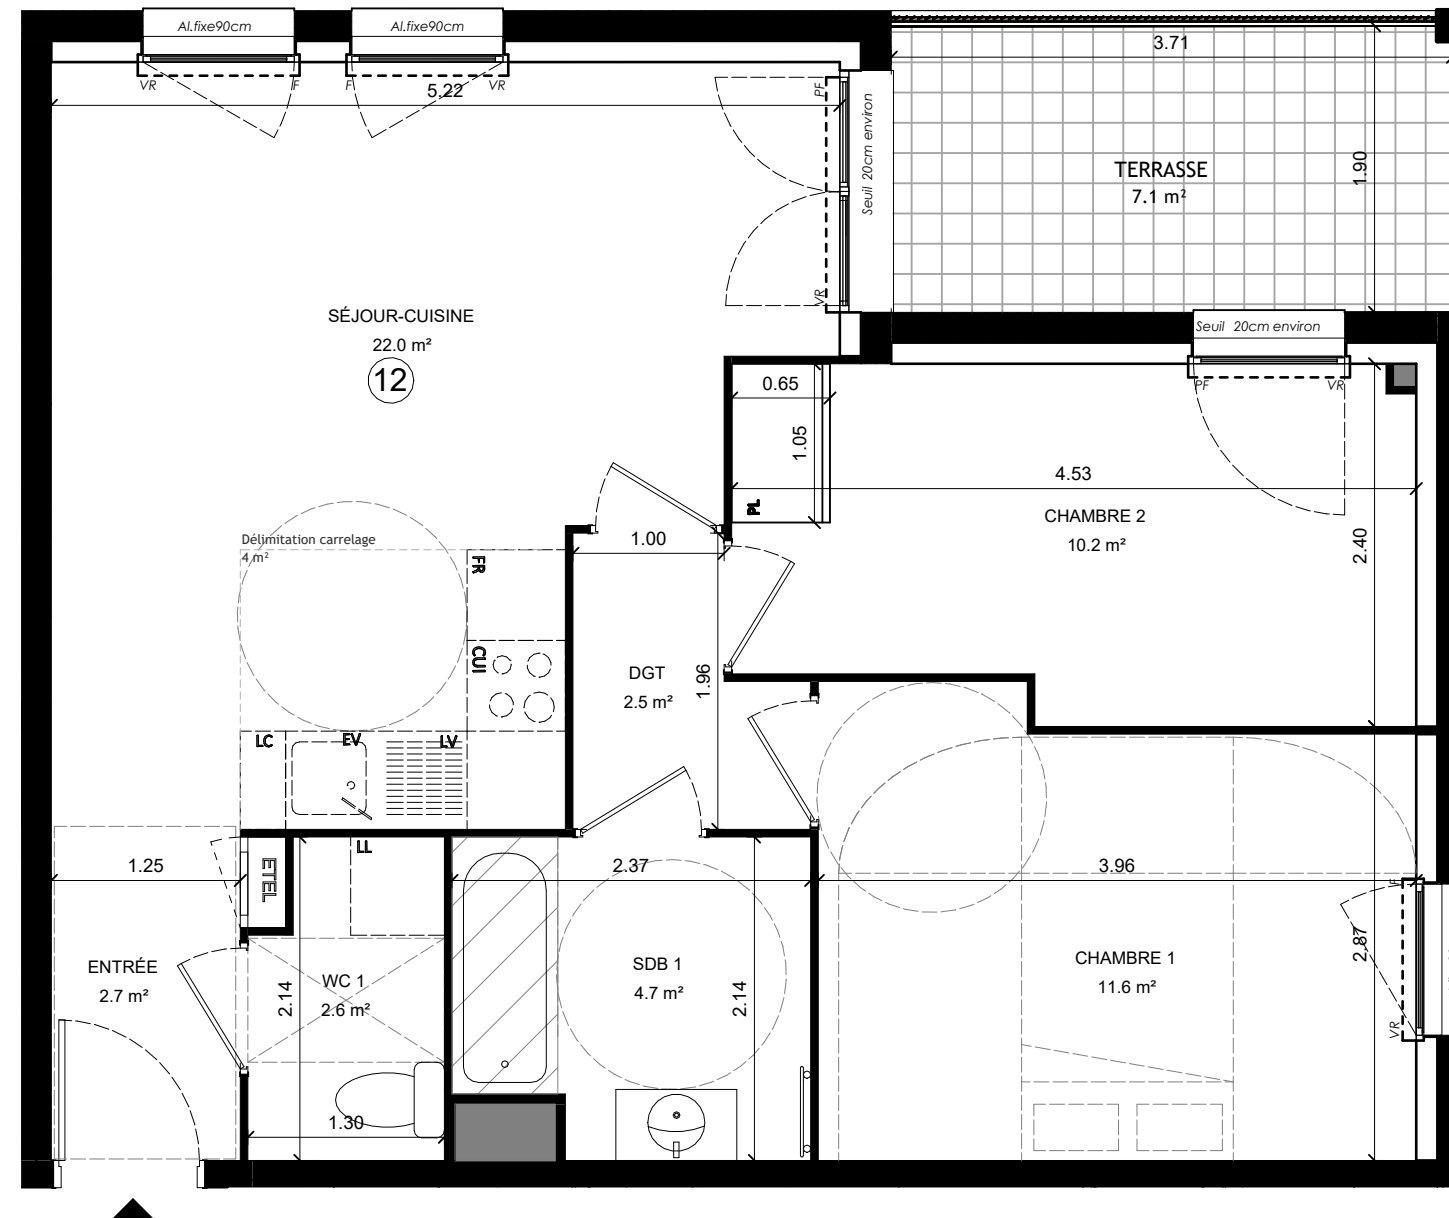

NOTA IMPORTANT:

Ce plan pourrait être modifié du fait d'impératifs techniques.
En particulier, il est précisé que l'implantation des équipements ou appareils (canalisations, radiateurs, convecteurs, appareils électriques, etc.) est figurée à titre indicatif ou n'est pas représentée. De même, des retombées, soffites, faux-plafonds, gaines, sont susceptibles d'être implantés ou modifiés en fonction d'impératifs techniques ou de travaux modificatifs acquéreurs.

BATIMENT A

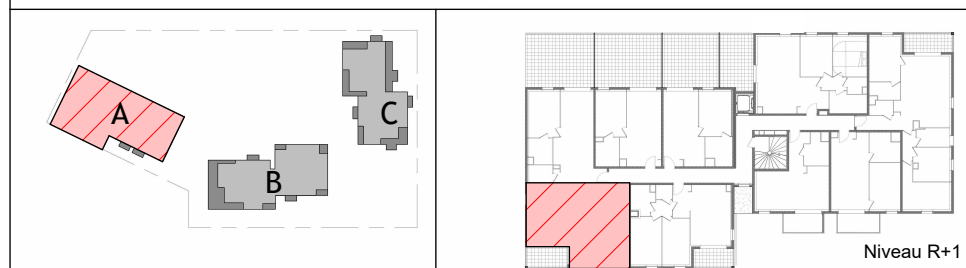

LEGENDE

VR Volets roulants  Soffite

3 Pièces

N°LOT	NIVEAU	SURFACE	TERRASSE
A 116	R+1	56.3 m²	7.1 m²