



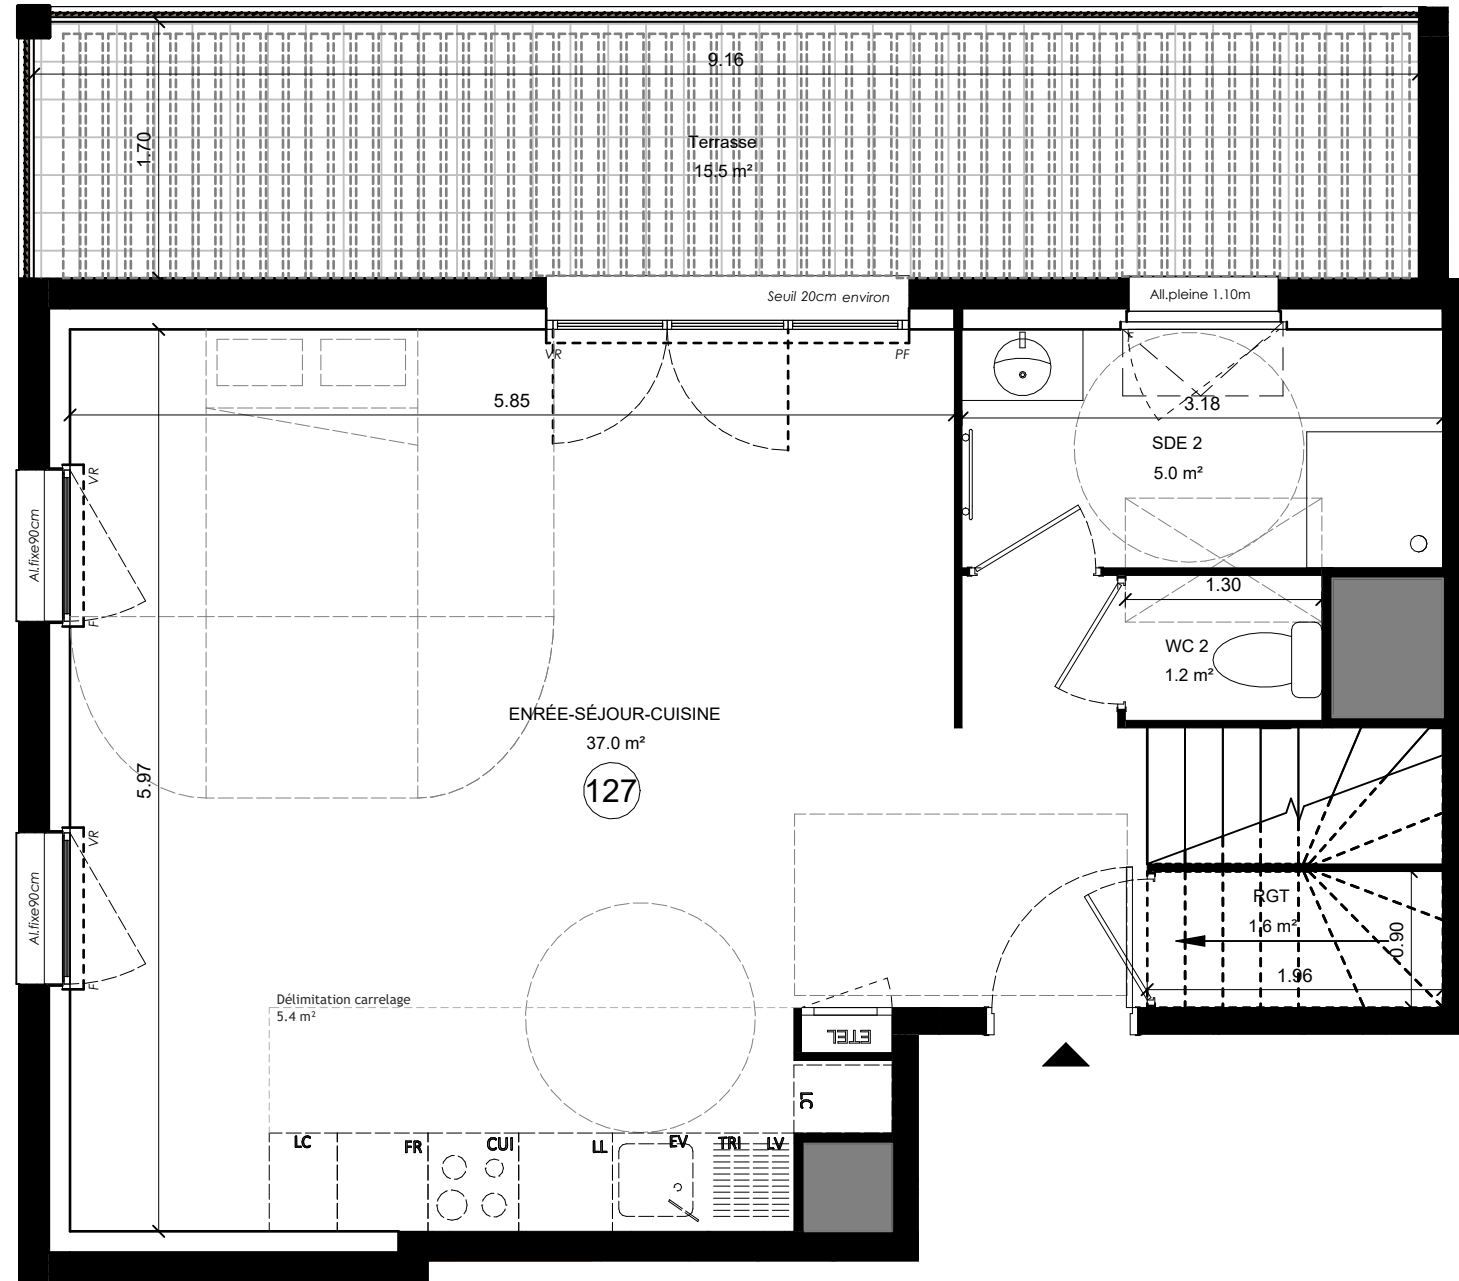


R+3


NOTA IMPORTANT:

Ce plan pourrait être modifié du fait d'impératifs techniques.
En particulier, il est précisé que l'implantation des équipements ou appareils (canalisations, radiateurs, convecteurs, appareils électriques, etc.) est figurée à titre indicatif ou n'est pas représentée. De même, des retombées, soffites, faux-plafonds, gaines, sont susceptibles d'être implantés ou modifiés en fonction d'impératifs techniques ou de travaux modificatifs acquéreurs.

BATIMENT C

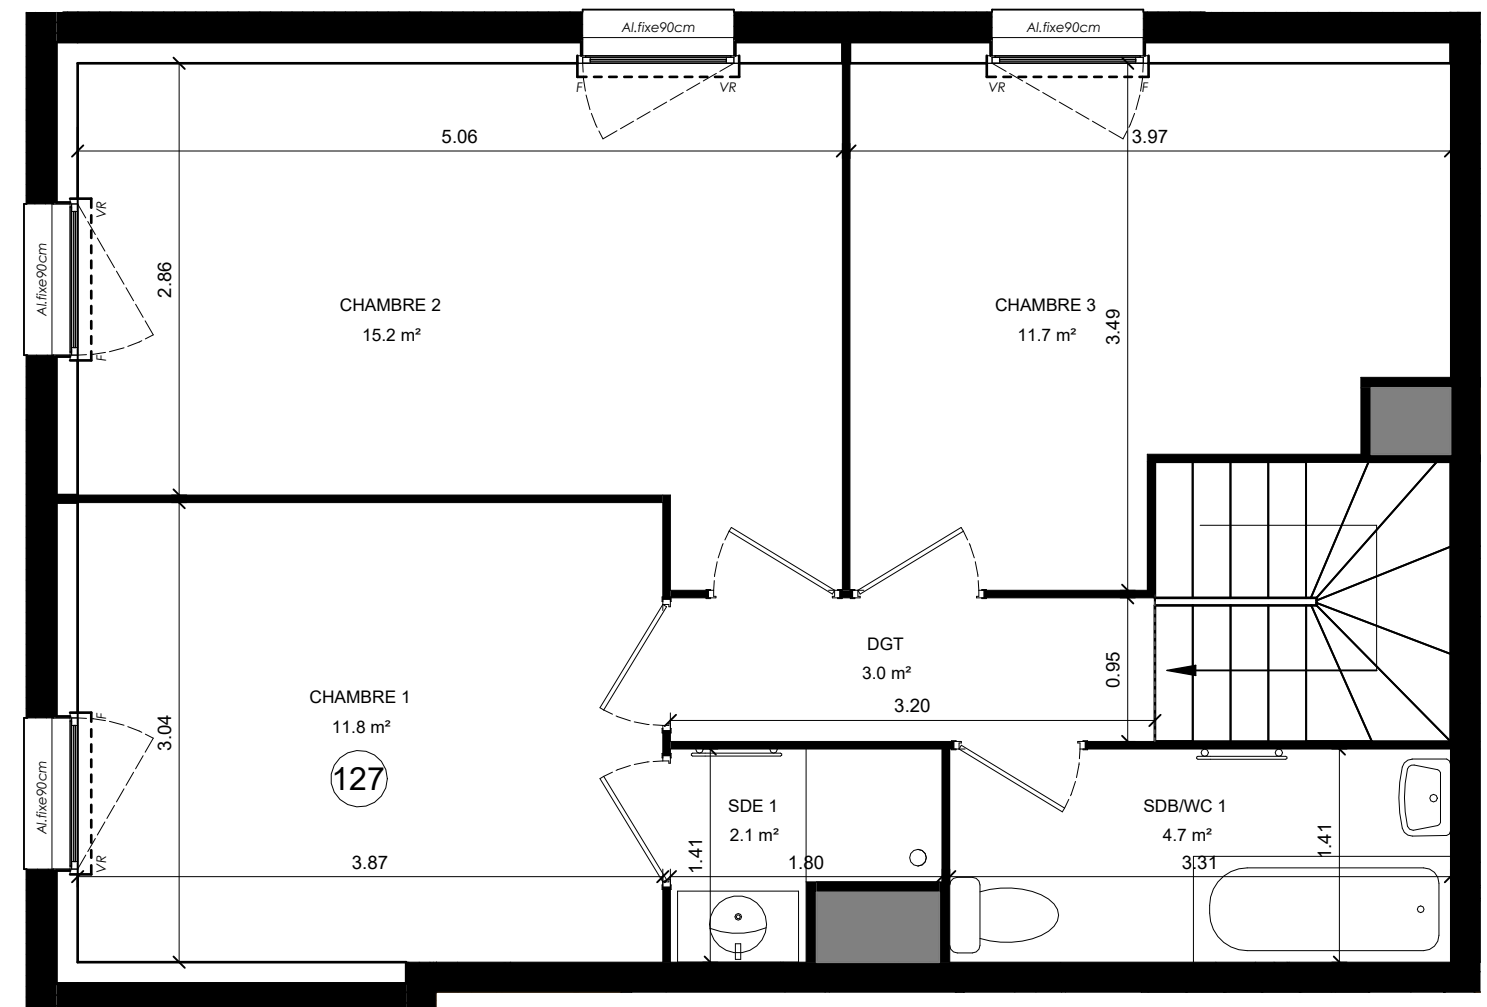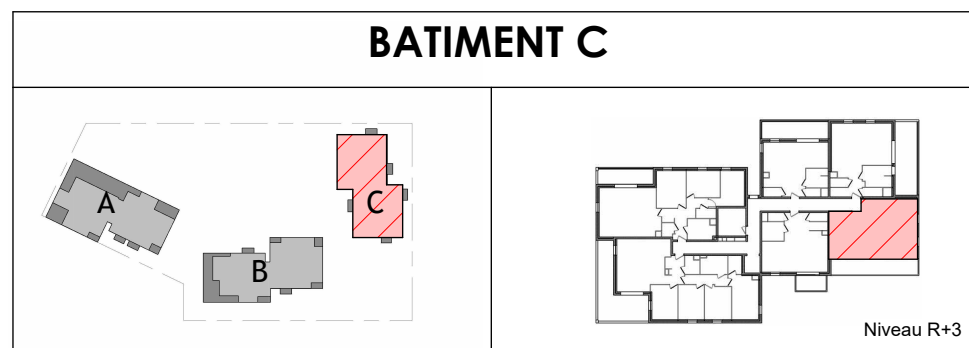

R+4

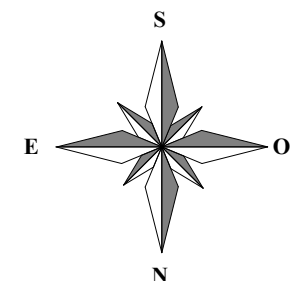

LEGENDE

VR Volets roulants soffite

4 Pièces-Duplex

N°LOT	NIVEAU	SURFACE	TERRASSE
C 335	R+3-R+4	93.3 m²	15.5 m²